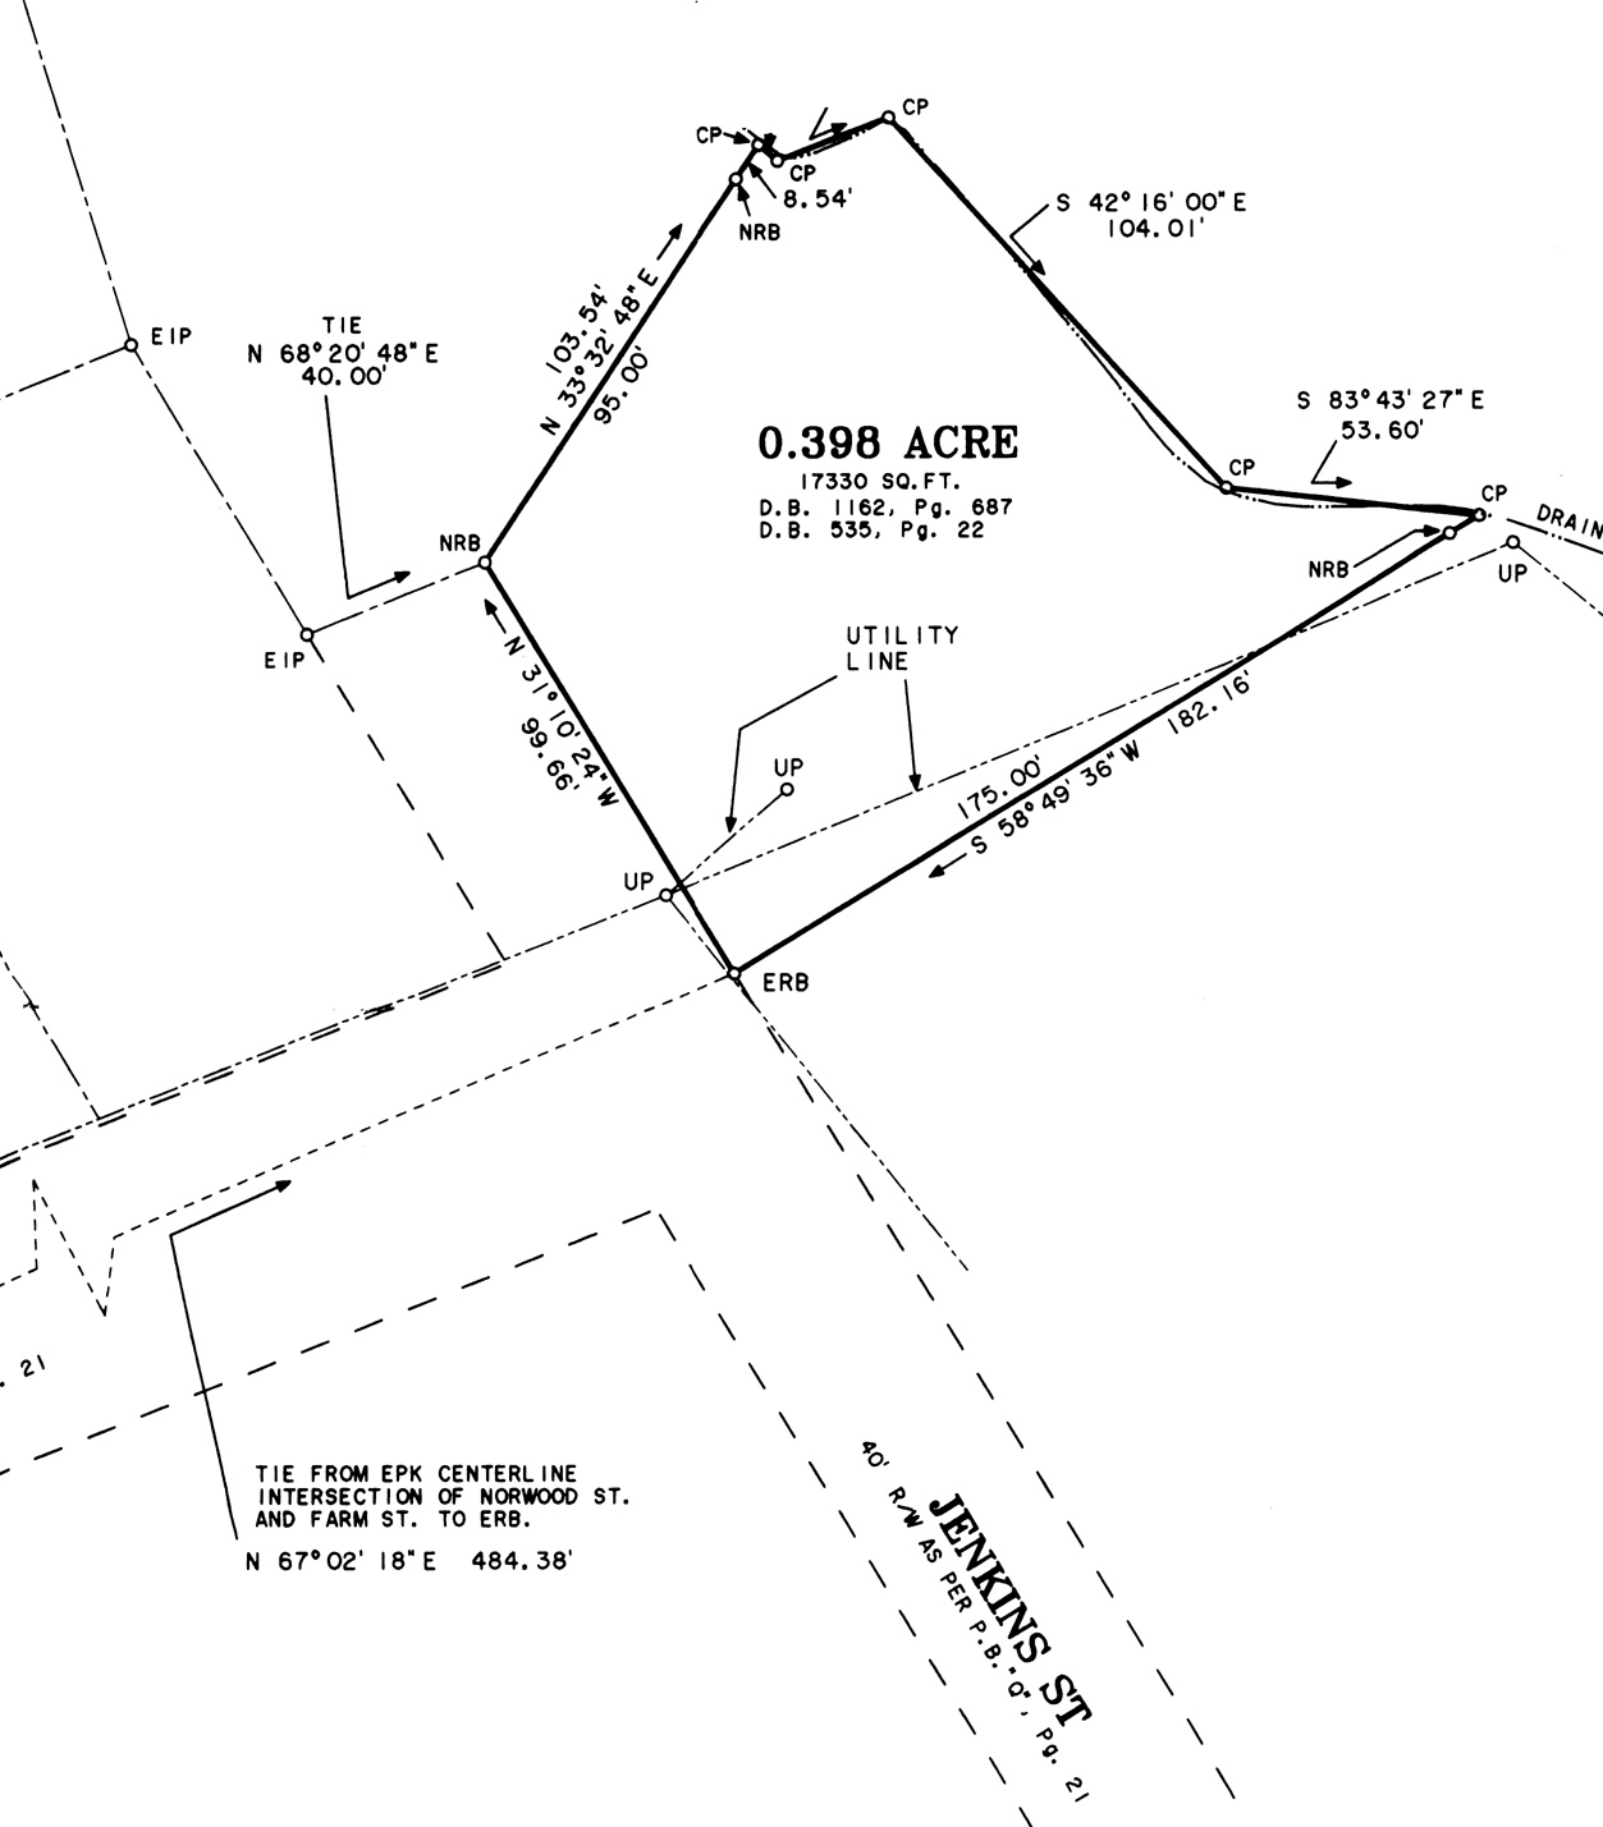
0.398 ACRE
17330 SQ. FT.
D.B. 1162, Pg. 687
D.B. 535, Pg. 22
CP
CP
CP
8.54'
NRB
S 42° 16' 00" E
104.01'
103.54'
N 33° 32' 48" E
95.00'
EIP
TIE
N 68° 20' 48" E
40.00'
S 83° 43' 27" E
53.60'
CP
CP
DRAIN
NRB
UP
NRB
EIP
N 31° 10' 24" W
99.66'
UTILITY
LINE
UP
175.00'
S 58° 49' 36" W
182.16'
UP
ERB
TIE FROM EPK CENTERLINE
INTERSECTION OF NORWOOD ST.
AND FARM ST. TO ERB.
N 67° 02' 18" E 484.38'
40' R/W AS PER P.B. "Q", Pg. 21
JENKINS ST